


Busslomme

Busslomme
Maksimalstigning ± 4%
Tverrfall 3%

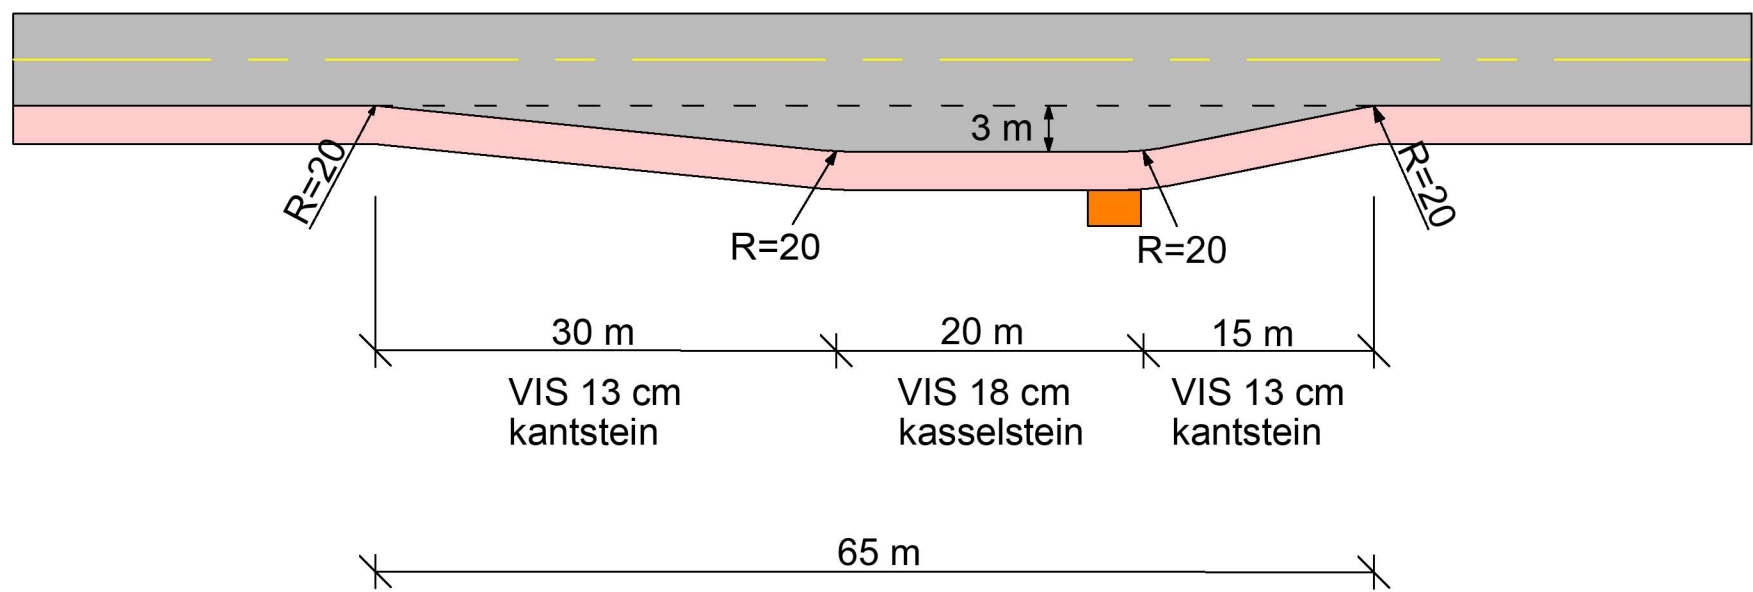

Det skal sikrast sikt bakover frå spegelen til bussen i ei lengde av 60m (1,2 x stoppsikt)
Haldeplassen må vera universel utforma